
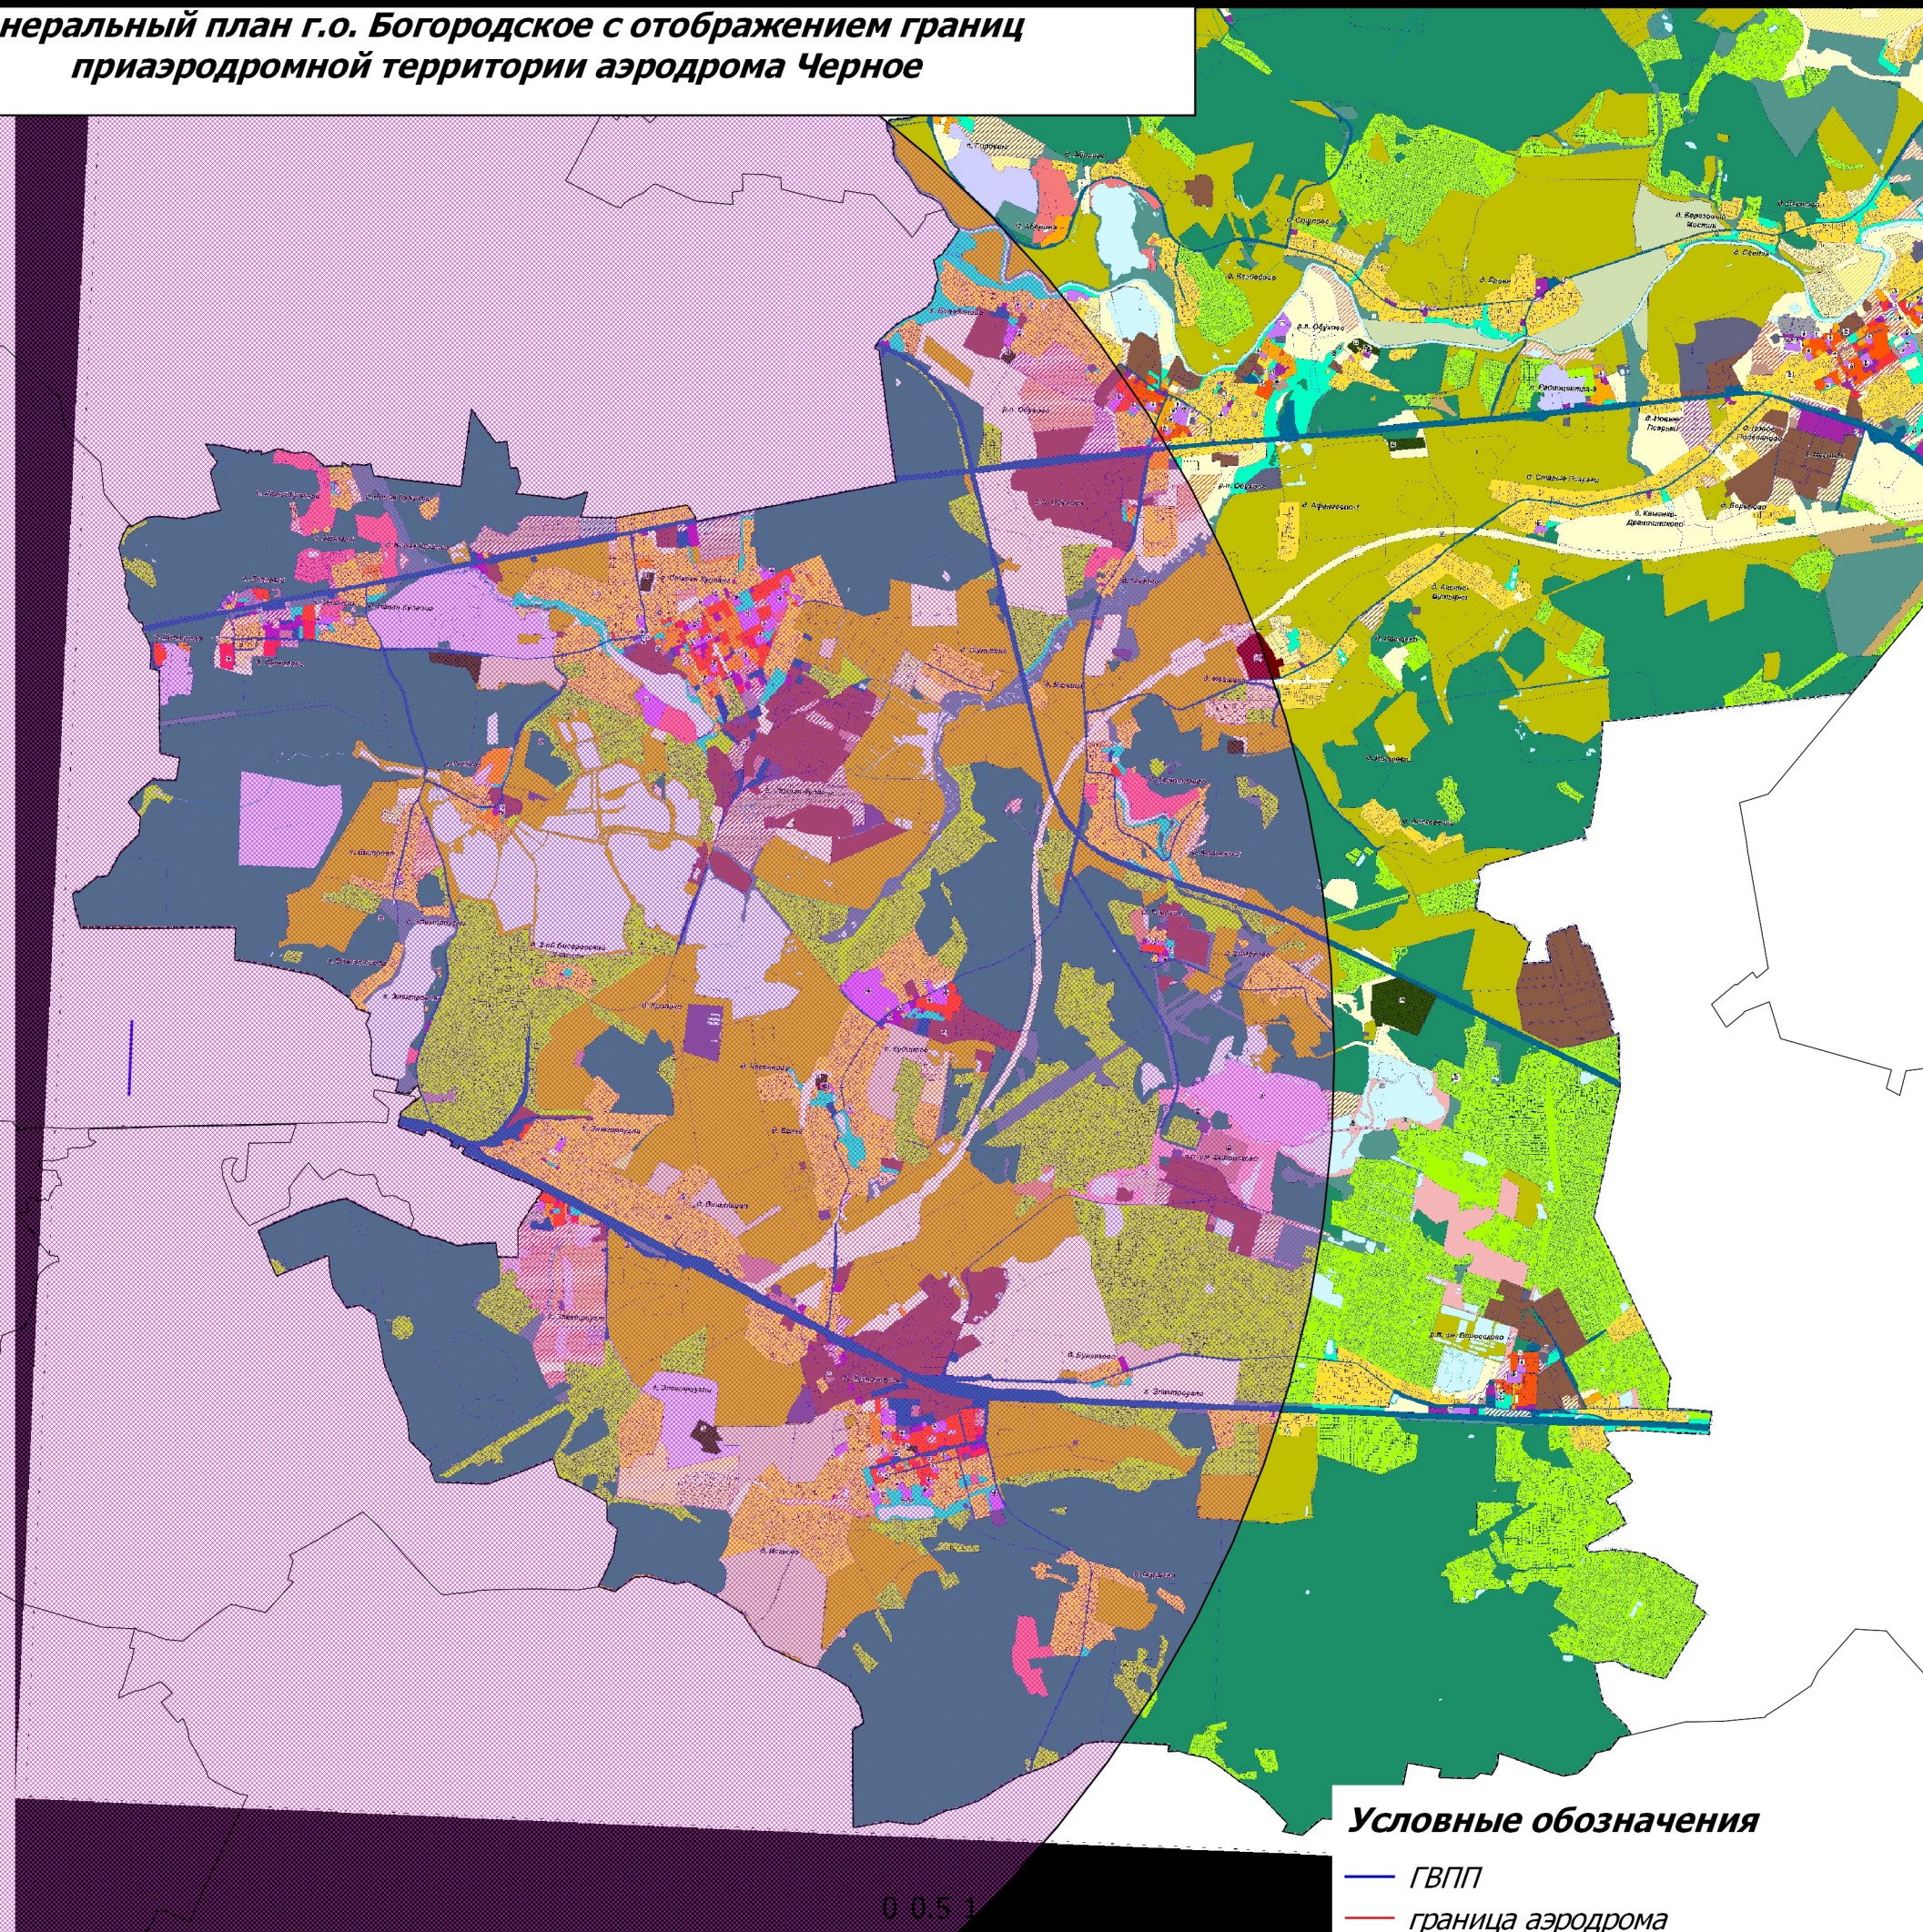


**Генеральный план г.о. Богородское с отображением границ  
приаэродромной территории аэродрома Черное**

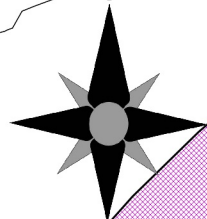

**Условные обозначения**

- ГВПП
- граница аэродрома
- граница приаэродромной территории

0 0.5 1

