


**Генеральный план г.о. Лосино-Петровский с отображением границ
приаэродромной территории аэродрома Черное**

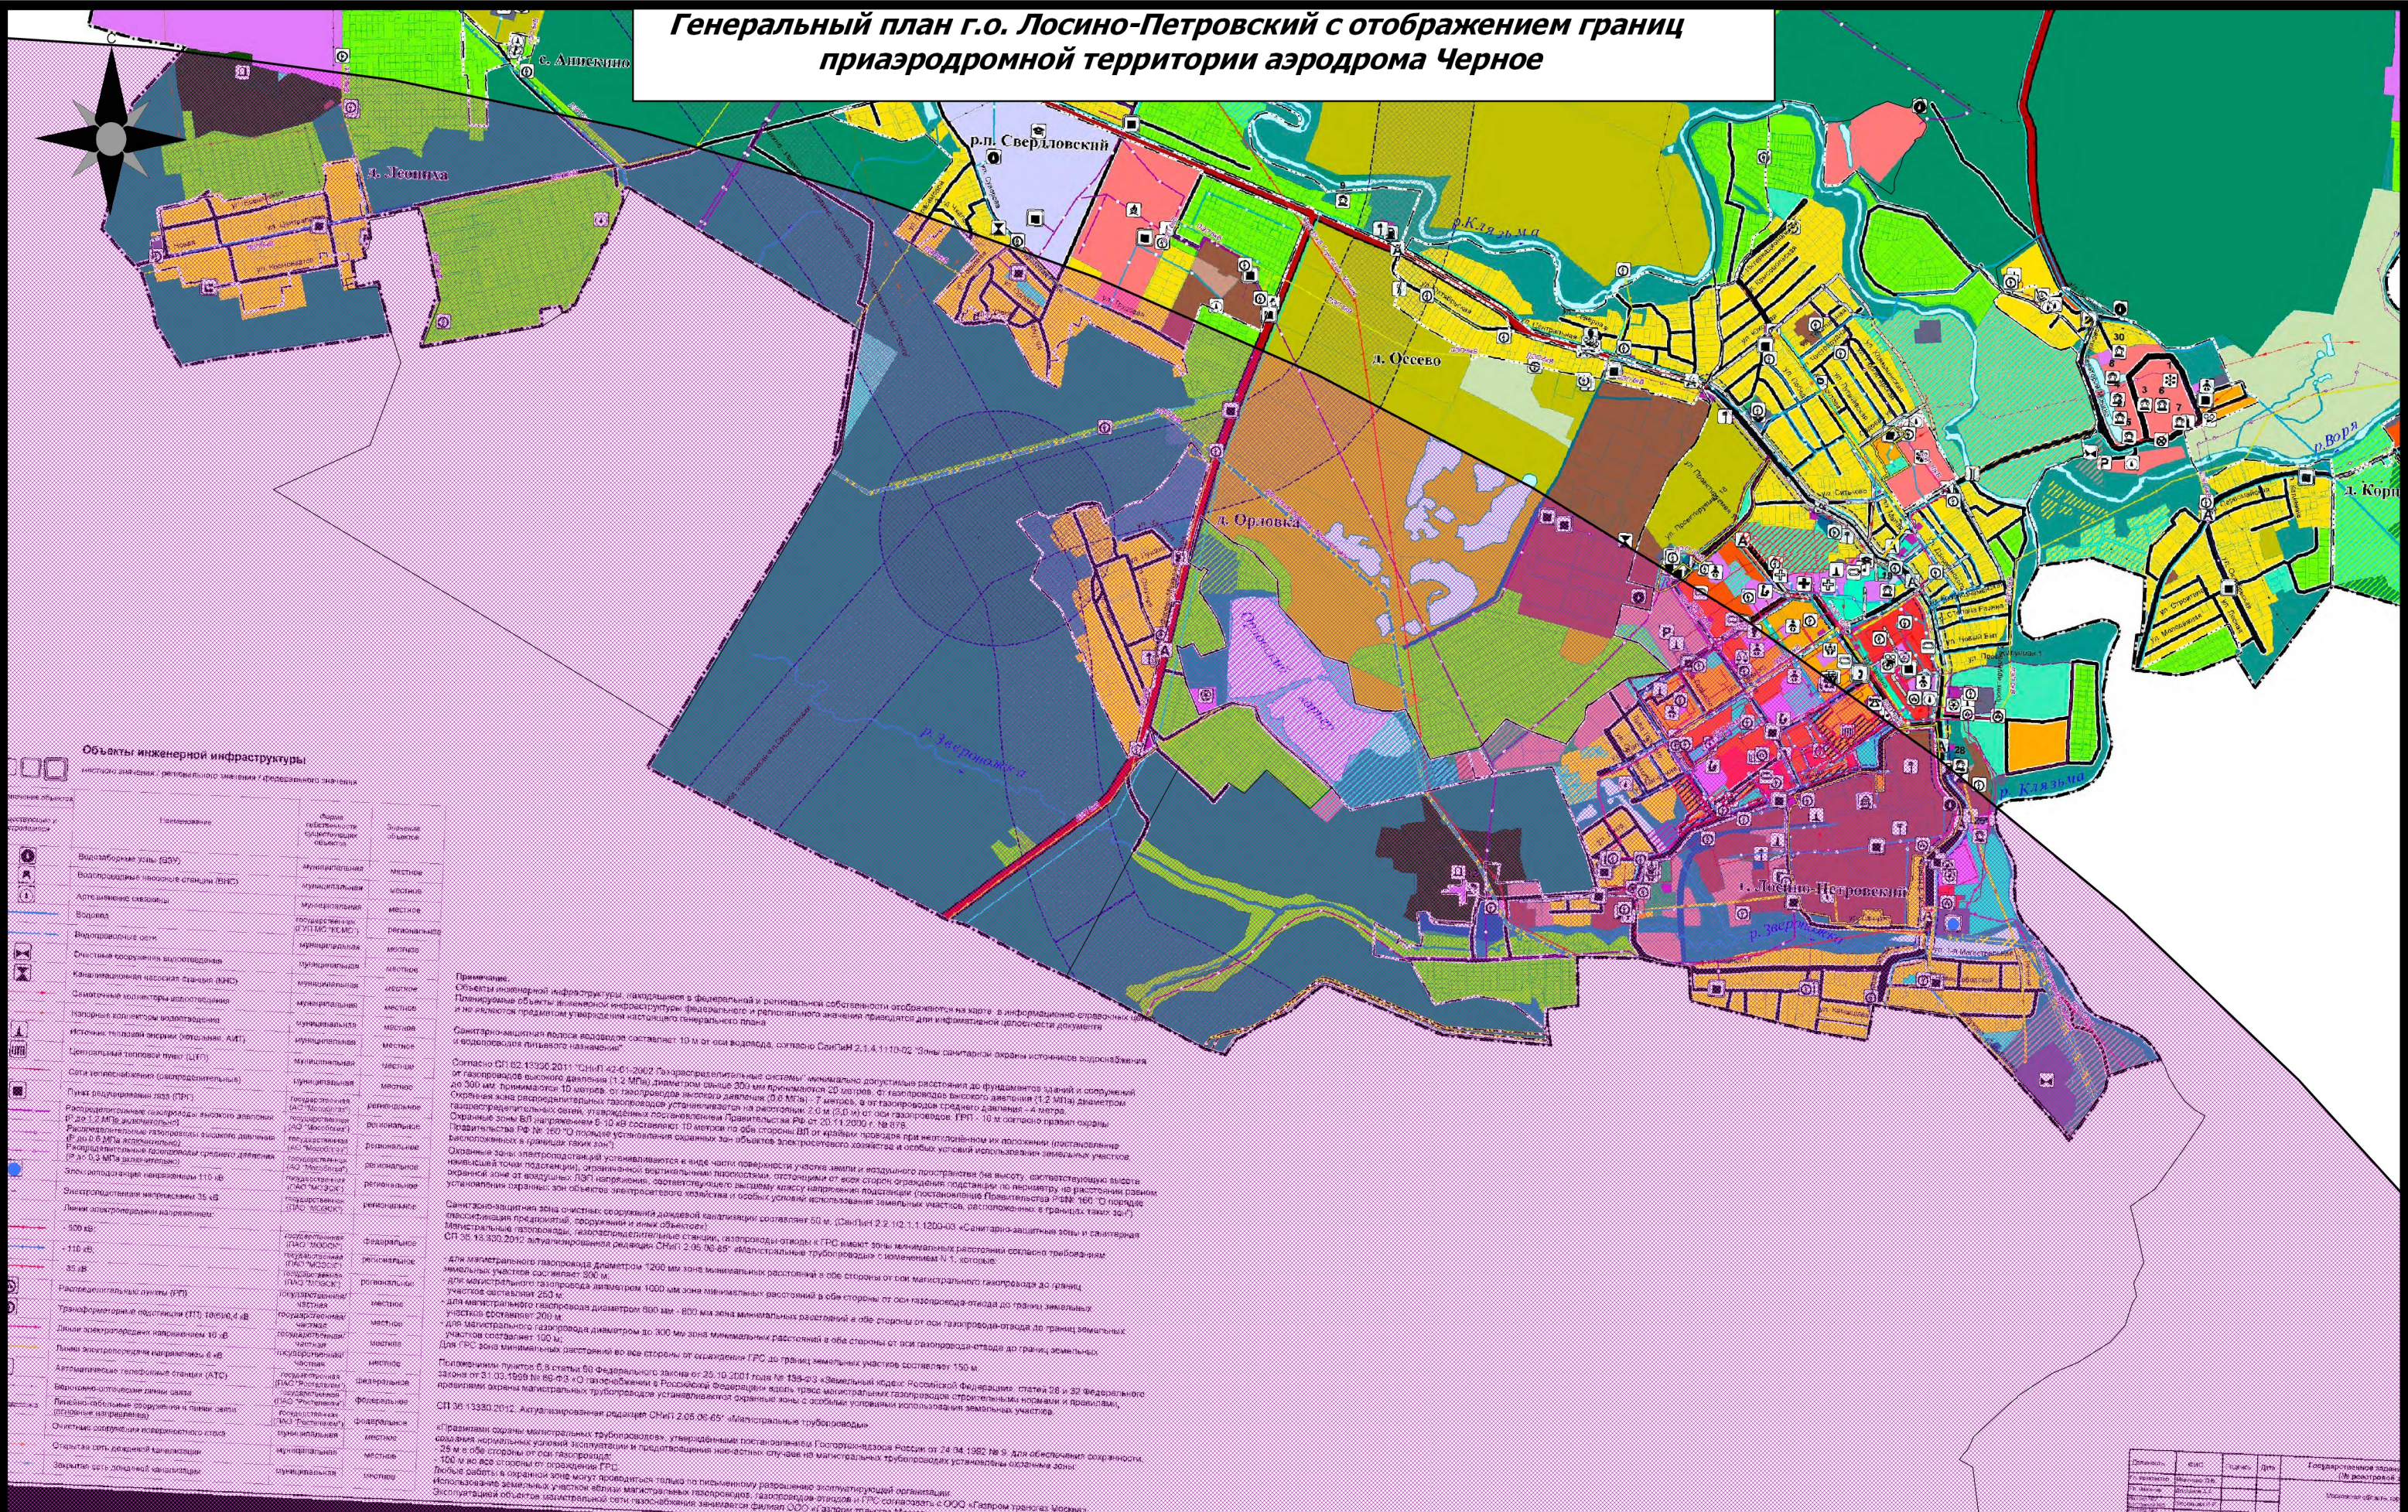

Условные обозначения

- ГВПП
- граница аэродрома
- граница приаэродромной территории

